

Zyra kadastrale komunale / Opštinska katastarska kancelarija: Ferizaj

Zona kadastrale / Katastarska zona: Ferizaj

Lloji i njësisë kadastrale / Vrsta katastarske jedinice : Ndërtesë




Nr. i njësisë kadastrale / Br. katastarske jedinice : 2325-2

Numri i lëndës / Broj predmeta: \_\_\_\_\_

Shkalla e zvoglimit / Razmera plana 1: 250

**Republika e Kosovës**  
**Republika Kosova-Republic of Kosova**  
**Qeveria -Vlada-Government**

*Ministria e Mjedisit dhe Planifikimit Hapësinor / Ministarstvo Sredine i Prostornog Planiranja/Ministry of Environment and Spatial Planning*  
AGJENCIA KADASTRALE E KOSOVËS/ KATASTARSKA AGENCIJA KOSOVA/ KOSOVA CADASTRAL AGENCY

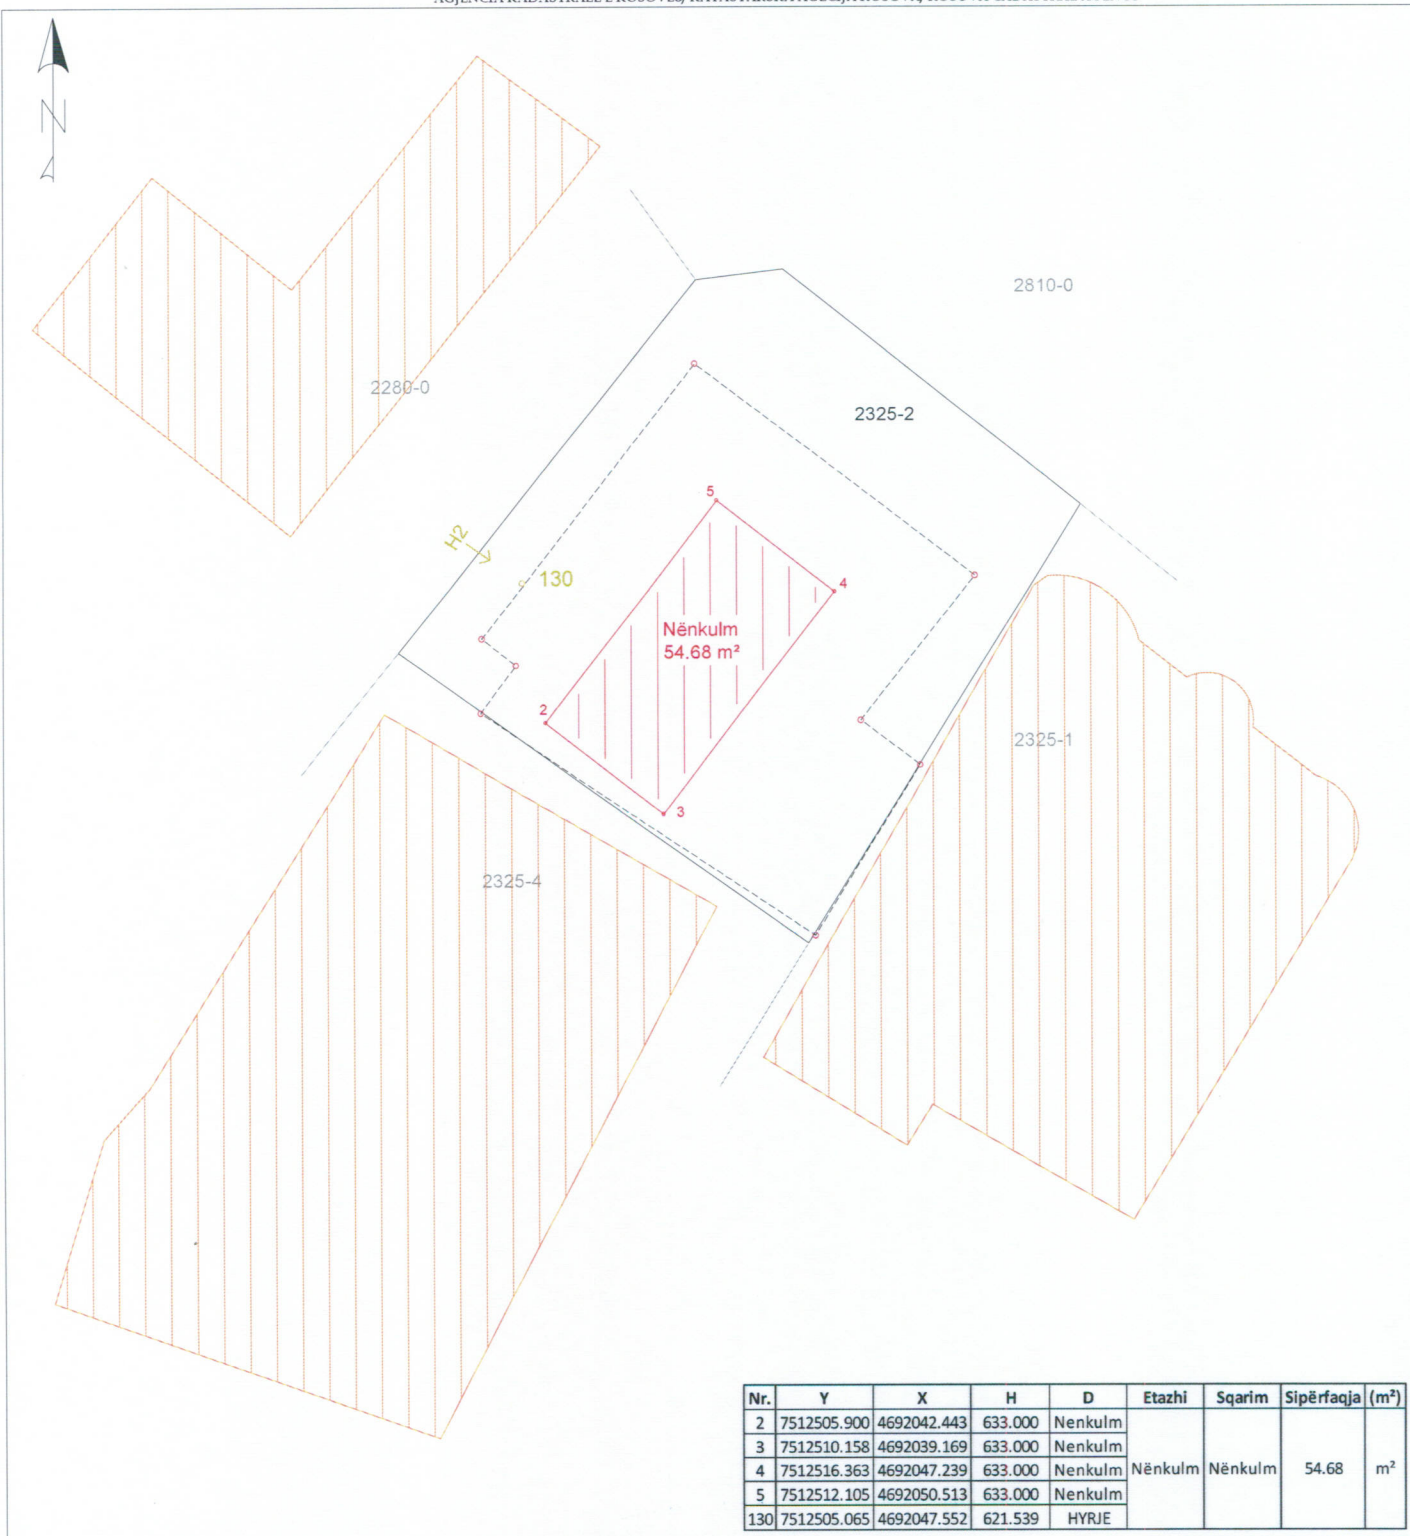

Nr.	Y	X	H	D	Etazhi	Sqarim	Sipërfaqja (m²)
2	7512505.900	4692042.443	633.000	Nenkulm	Nënkulm	Nënkulm	54.68
3	7512510.158	4692039.169	633.000	Nenkulm			
4	7512516.363	4692047.239	633.000	Nenkulm			
5	7512512.105	4692050.513	633.000	Nenkulm			
130	7512505.065	4692047.552	621.539	HYRJE			

Rilevoi / Snimio: LIRIDON SEJDIU  
(emri dhe mbiemri i gjeodetit/kompanisë/ ime i prezime geodeta/ kompanije)

Nr. i licencës / Br. licence: 140

Nënshkrimi / Potpis: \_\_\_\_\_



Aprovoi / Usvojio: \_\_\_\_\_  
(emri dhe mbiemri i përsosnit zyrtar/ ime i prezime shërbënorit)

Nënshkrimi / Potpis: \_\_\_\_\_