

Zyra kadastrale komunale / Opštinska katastarska kancelarija: Ferizaj

Zona kadastrale / Katastarska zona: Ferizaj



Nr. i njësish kadastrale / Br. katastarske jedinice : 02325-2- -


Numri i lëndës / Broj predmeta: _____

Lloji i njësish kadastrale / Vrsta katastarske jedinice : Banësë

Republika e Kosovës
Republika Kosova-Republic of Kosova
Qeveria -Vlada-Government

Shkalla e zvoglimit / Razmera plana 1: 250

Ministria e Mjedisit dhe Planifikimit Hapësinor /Ministarstvo Sredine i Prostornog Planiranja/Ministry of Environment and Spatial Planning
AGENCIA KADASTRALE E KOSOVËS/ KATASTARSKA AGENCIJA KOSOVA/ KOSOVA CADASTRAL AGENCY

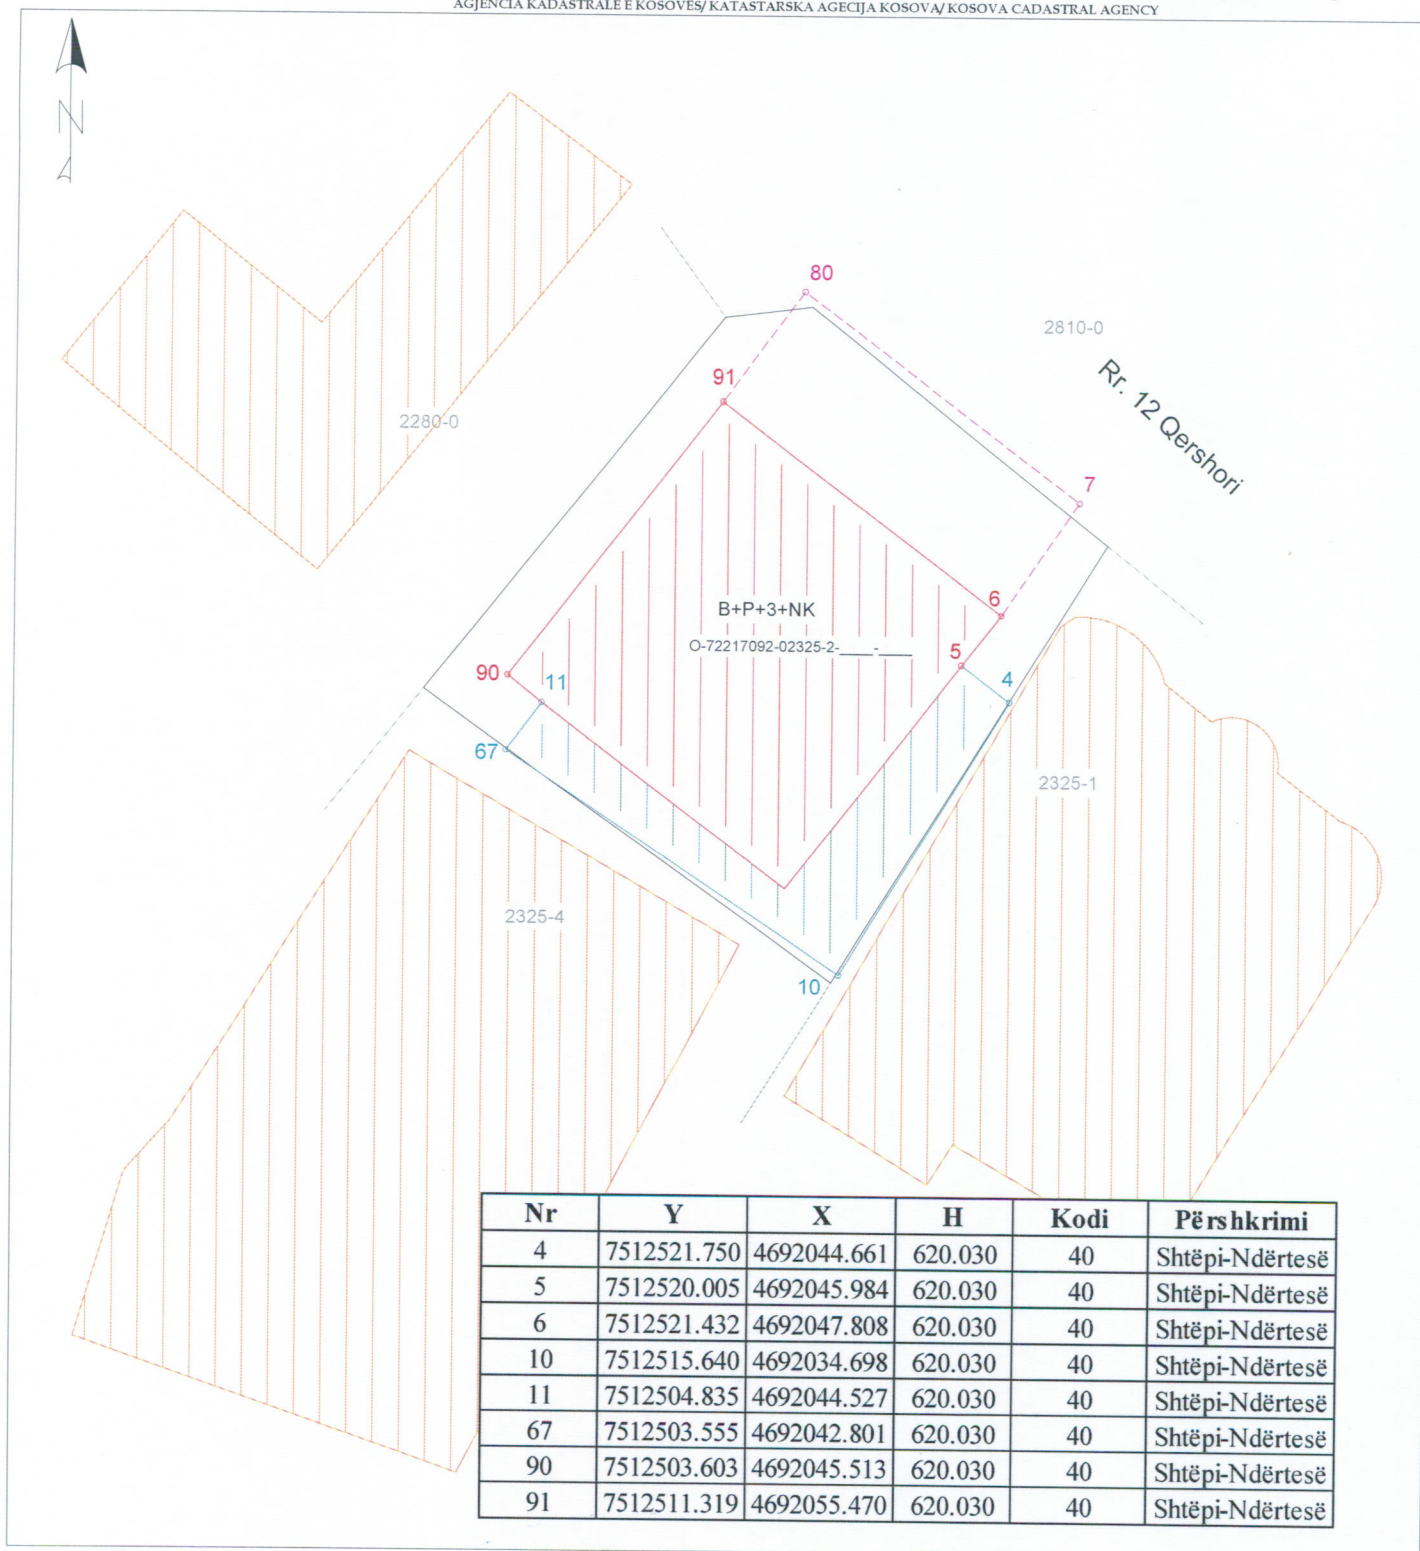

Nr	Y	X	H	Kodi	Përshkrimi
4	7512521.750	4692044.661	620.030	40	Shtëpi-Ndërtesë
5	7512520.005	4692045.984	620.030	40	Shtëpi-Ndërtesë
6	7512521.432	4692047.808	620.030	40	Shtëpi-Ndërtesë
10	7512515.640	4692034.698	620.030	40	Shtëpi-Ndërtesë
11	7512504.835	4692044.527	620.030	40	Shtëpi-Ndërtesë
67	7512503.555	4692042.801	620.030	40	Shtëpi-Ndërtesë
90	7512503.603	4692045.513	620.030	40	Shtëpi-Ndërtesë
91	7512511.319	4692055.470	620.030	40	Shtëpi-Ndërtesë

Rilevoi / Snimio: LIRIDON SEJDIU

(emri dhe mbiemri i gjeodetit/kompanisë/ ime i prezime geodeta/ kompanisë)

Nr. i licencës / Br. licence: 140

Nënshkrimi / Potpis: _____



Aprovoi / Usvojio: _____

(emri dhe mbiemri i personit zyrtar/ ime i prezime sluzbenog lica)

Nënshkrimi / Potpis: _____