

Zyra kadastrale komunale / Opštinska katastarska kancelarija: Ferizaj

Zona kadastrale / Katastarska zona: Ferizaj

Lloji i njësisë kadastrale / Vrsta katastarske jedinice : Pjesë e Shtëpisë




Nr. i njësisë kadastrale / Br. katastarske jedinice : 2262-1

Numri i lëndës / Broj predmeta:

Shkalla e zvoglimit / Razmera plana 1: 250

Republika e Kosovës
Republika Kosova-Republic of Kosova
Qeveria -Vlada-Government

Ministria e Mjedisit dhe Planifikimit Hapësinor /Ministarstvo Sredine i Prostornog Planiranja/Ministry of Environment and Spatial Planning
AGJENCIA KADASTRALE E KOSOVËS/ KATASTARSKA AGENCIJA KOSOVA/ KOSOVA CADASTRAL AGENCY

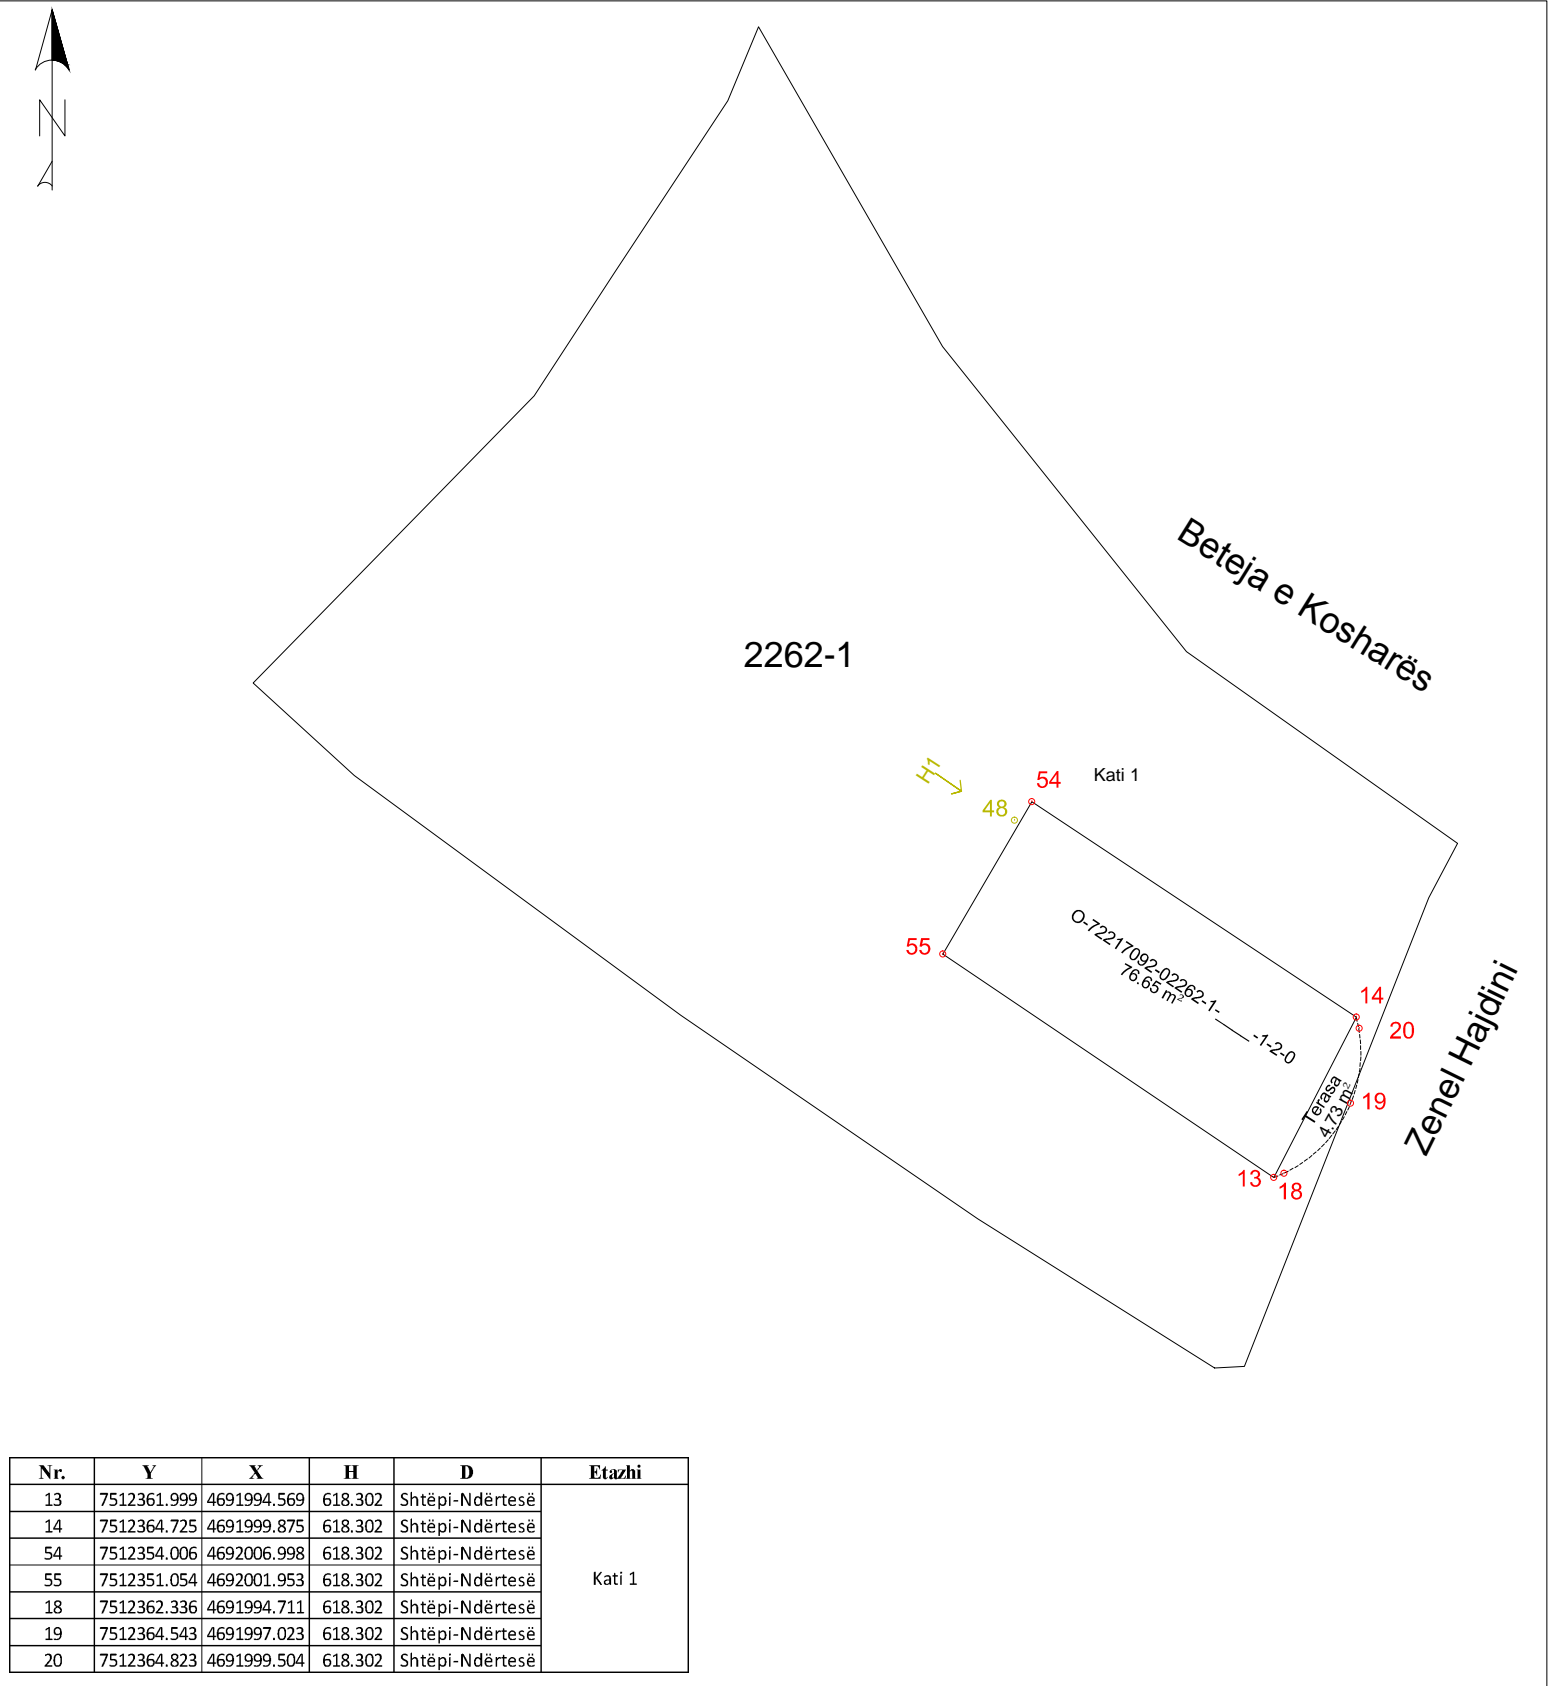

Nr.	Y	X	H	D	Etazhi
13	7512361.999	4691994.569	618.302	Shtëpi-Ndërtesë	Kati 1
14	7512364.725	4691999.875	618.302	Shtëpi-Ndërtesë	
54	7512354.006	4692006.998	618.302	Shtëpi-Ndërtesë	
55	7512351.054	4692001.953	618.302	Shtëpi-Ndërtesë	
18	7512362.336	4691994.711	618.302	Shtëpi-Ndërtesë	
19	7512364.543	4691997.023	618.302	Shtëpi-Ndërtesë	
20	7512364.823	4691999.504	618.302	Shtëpi-Ndërtesë	

Rilevoi / Snimio: LIRIDON SEJDIU
(emri dhe mbiemri i gjeodetit/kompanisë/ ime i prezime geodeta/ kompanije)

Nr. i licencës / Br. licence: 140

Nënshkrimi / Potpis:

Data e rilevimit / Datum snimanja: 25.12.2019

Aprovoi / Usvojio:
(emri dhe mbiemri i përsërit zyrtar/ ime i prezime sluzbenog lica)

Nënshkrimi / Potpis:

Data e rilevimit / Datum snimanja: