

Zyra kadastrale komunale / Opštinska katastarska kancelarija: Ferizaj

Zona kadastrale / Katastarska zona: Ferizaj



Nr. i njësish kadastrale / Br. katastarske jedinice : 2325-2


Numri i lëndës / Broj predmeta: _____

Lloji i njësish kadastrale / Vrsta katastarske jedinice : Ndërtesë

Republika e Kosovës
Republika Kosova-Republic of Kosova
Qeveria -Vlada-Government

Shkalla e zvoglimit / Razmera plana 1: 250

Ministria e Mjedisit dhe Planifikimit Hapësinor / Ministarstvo Sredine i Prostornog Planiranja / Ministry of Environment and Spatial Planning
AGJENCIA KADASTRALE E KOSOVËS/ KATASTARSKA AGENCIJA KOSOVA/ KOSOVA CADASTRAL AGENCY

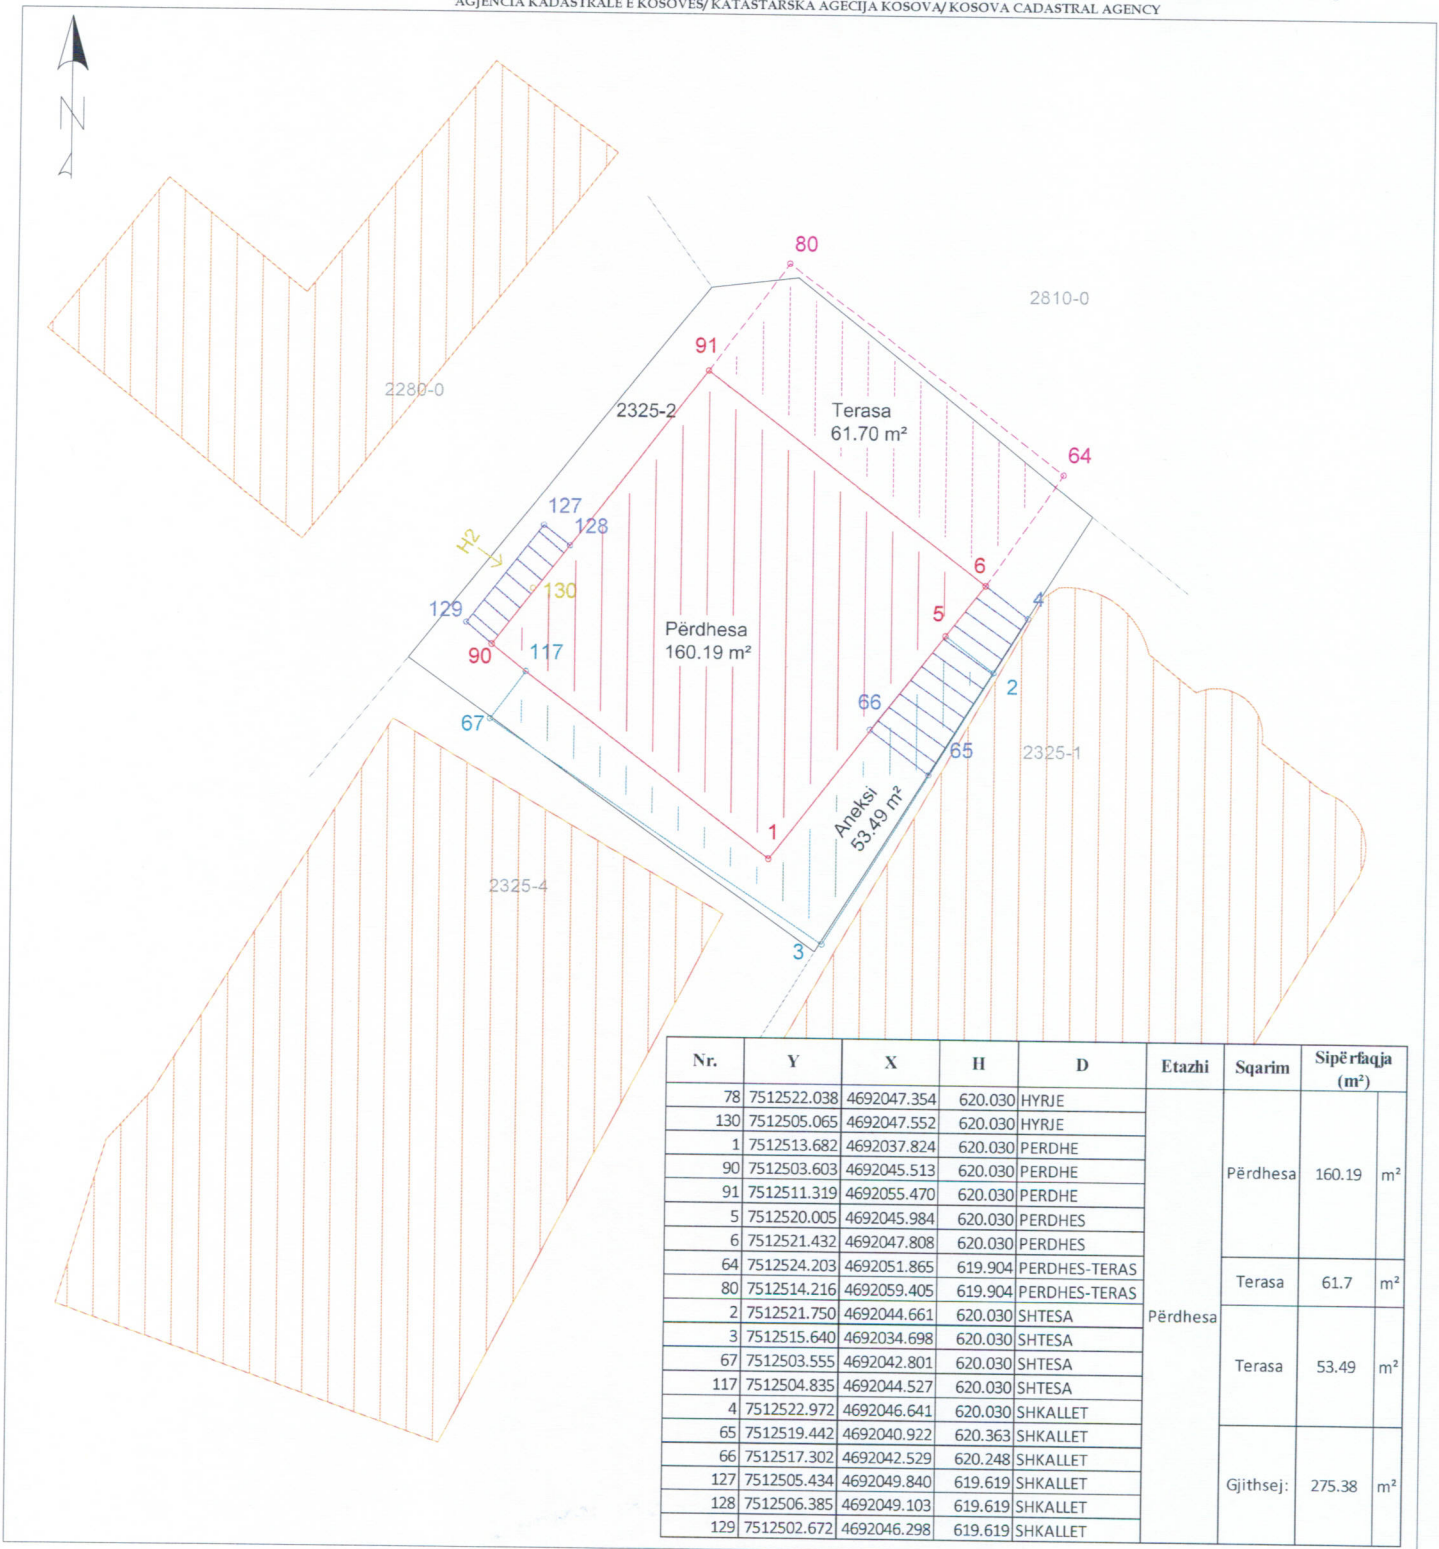

Rilevoi / Snimio: LIRIDON SEJDIU

(emri dhe mbiemri i gjeodetit/kompanisë/ ime i prezime gjeodeta/ kompanisë)

Nr. i licencës / Br. licence: 140

Nënshkrimi / Potpis: _____



Aprovoi / Usvojio: _____

(emri dhe mbiemri i përsërit zyrtar/ ime i prezime sluzbenog lica)

Nënshkrimi / Potpis: _____