

Zyra kadastrale komunale / Opštinska katastarska kancelarija: Ferizaj

Zona kadastrale / Katastarska zona: Ferizaj

Lloji i njësish kadastrale / Vrstë katastarske jedinice : Ndërtesë




Nr. i njësish kadastrale / Br. katastarske jedinice : 2325-2

Numri i lëndës / Broj predmeta: \_\_\_\_\_

Shkallë e zvoglimit / Razmera plana 1: 250

**Republika e Kosovës**  
**Republika Kosova-Republic of Kosova**  
**Qeveria -Vlada-Government**

*Ministria e Mjedisit dhe Planifikimit Hapësinor / Ministarstvo Sredine i Prostornog Planiranja/Ministry of Environment and Spatial Planning*  
AGJENCIA KADASTRALE E KOSOVËS/ KATASTARSKA AGENCIJA KOSOVA/ KOSOVA CADASTRAL AGENCY

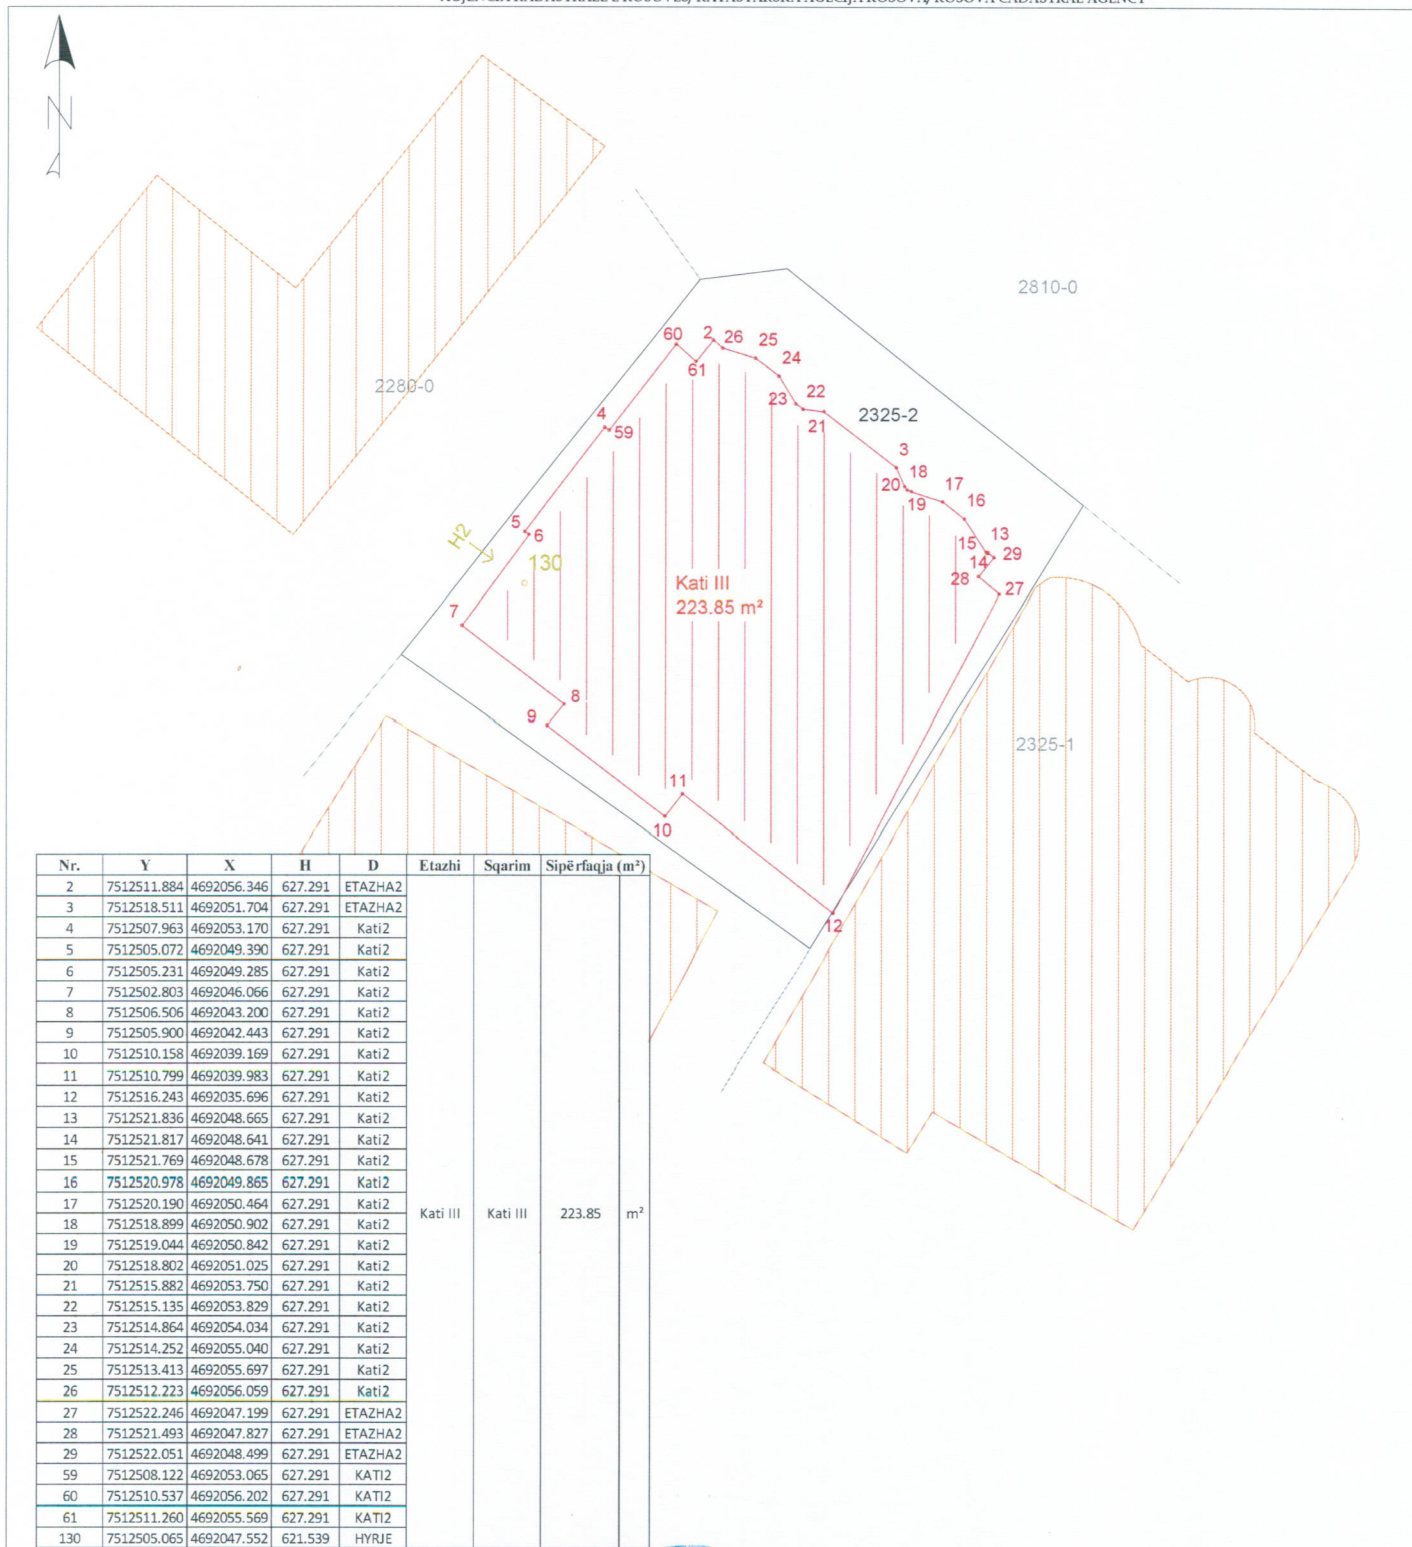

Rilevoi / Snimio: LIRIDON SEJDIU  
(emri dhe mbiemri i gjeodetit/kompanisë/ ime i prezime geodeta/ kompanije)

Nr. i licencës / Br. licence: 140



Aprovui / Usvojio: \_\_\_\_\_  
(emri dhe mbiemri i përsosnit zyrtar/ ime i prezime shërbënorit lica)