

Zyra kadastrale komunale / Opštinska katastarska kancelarija: Ferizaj

Zona kadastrale / Katastarska zona: Ferizaj

Lloji i njësisë kadastrale / Vrsta katastarske jedinice : Shtëpi




Nr. i njësisë kadastrale / Br. katastarske jedinice : 2262-1

Numri i lëndës / Broj predmeta:

Shkalla e zvoglimit / Razmera plana 1: 250

Republika e Kosovës
Republika Kosova-Republic of Kosova
Qeveria -Vlada-Government

Ministria e Mjedisit dhe Planifikimit Hapësinor /Ministarstvo Sredine i Prostornog Planiranja/Ministry of Environment and Spatial Planning
AGJENCIA KADASTRALE E KOSOVËS/ KATASTARSKA AGENCIJA KOSOVA/ KOSOVA CADASTRAL AGENCY

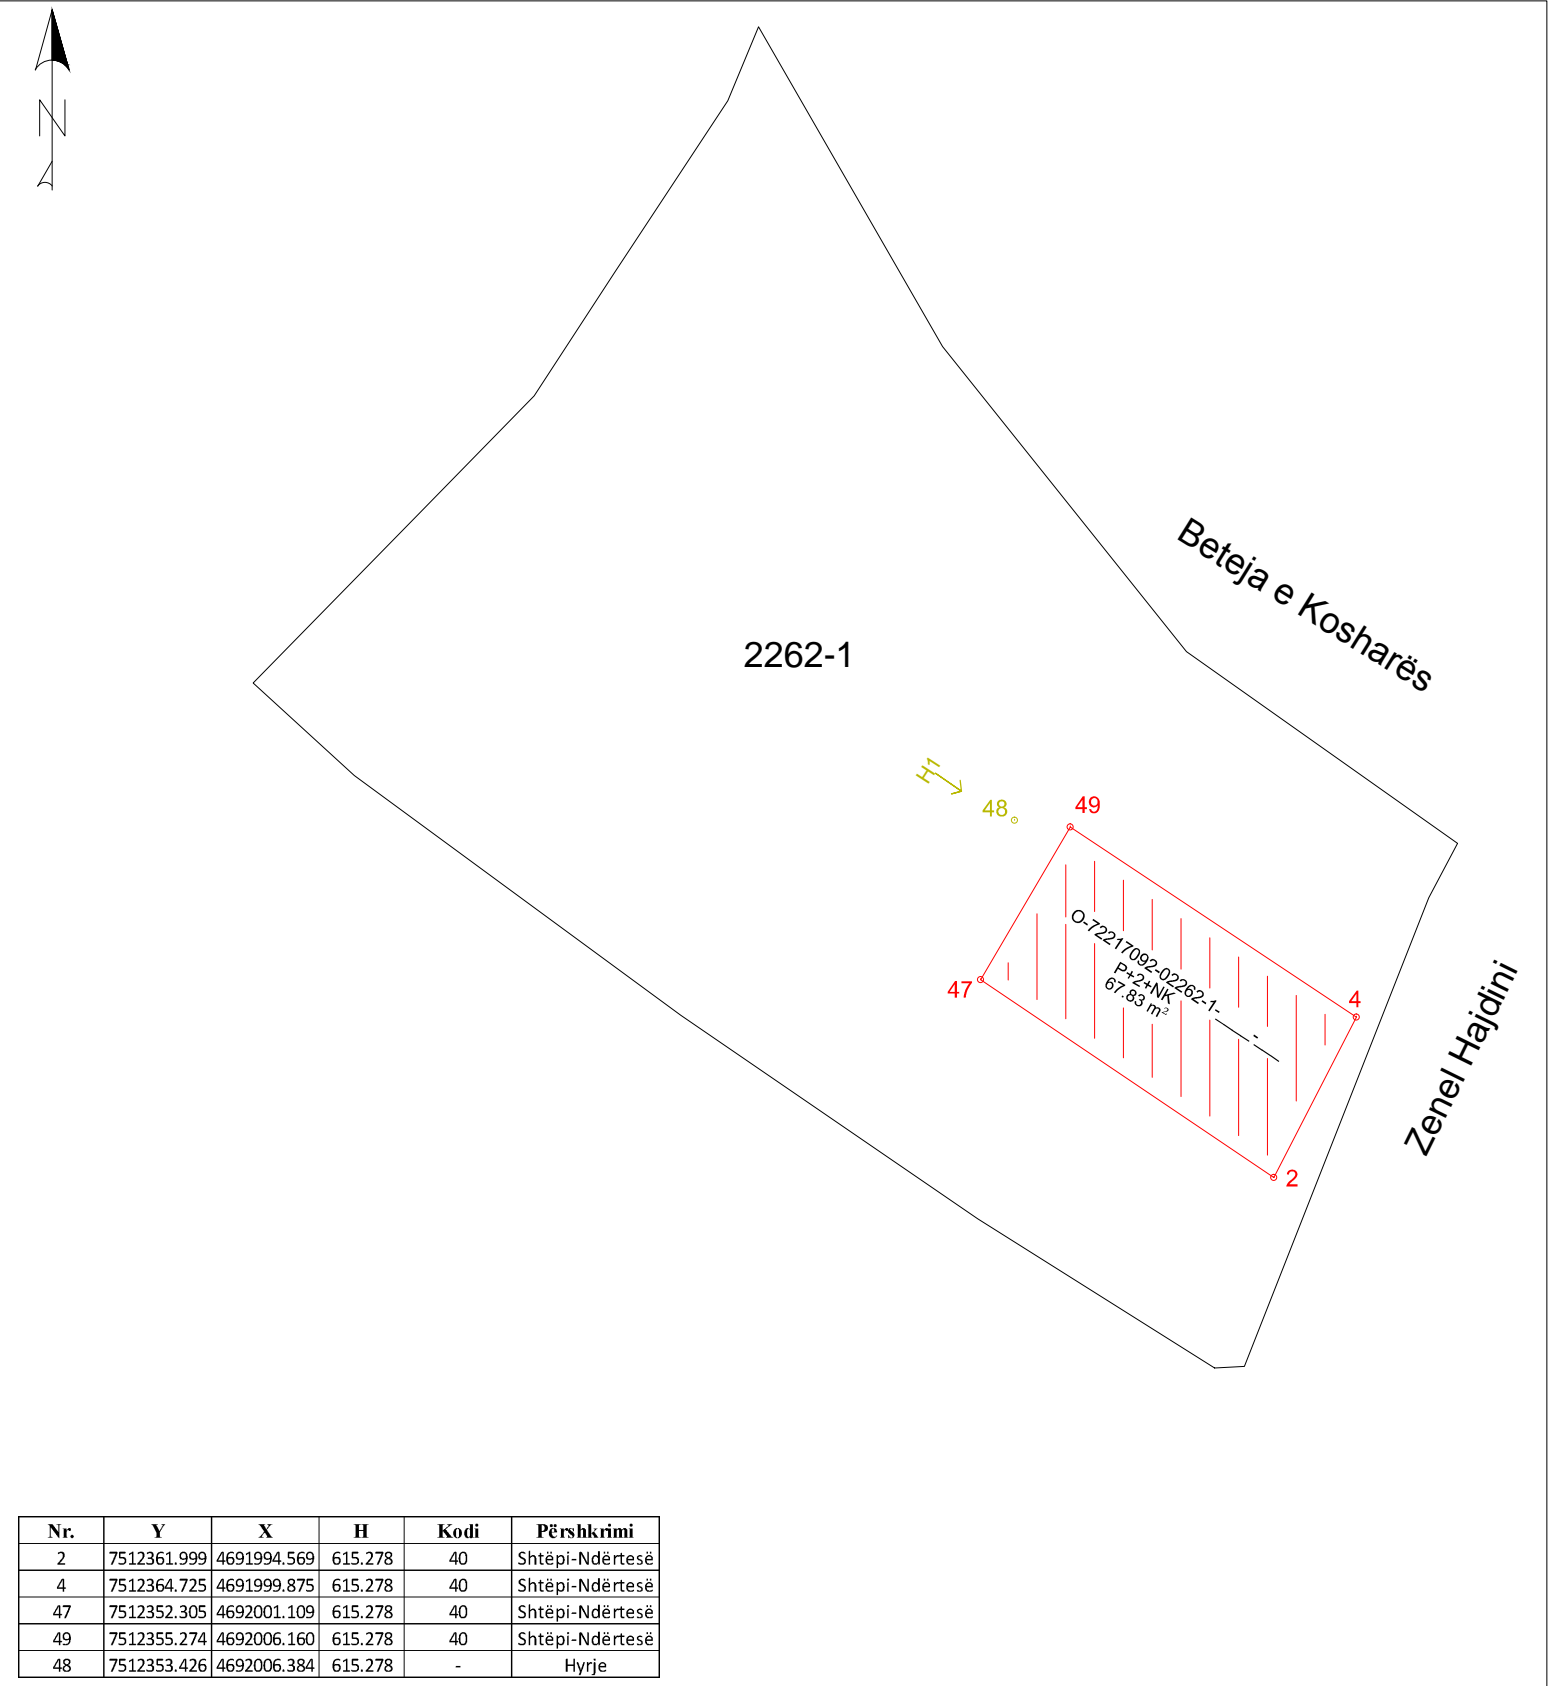

Nr.	Y	X	H	Kodi	Përshkrimi
2	7512361.999	4691994.569	615.278	40	Shtëpi-Ndërtesë
4	7512364.725	4691999.875	615.278	40	Shtëpi-Ndërtesë
47	7512352.305	4692001.109	615.278	40	Shtëpi-Ndërtesë
49	7512355.274	4692006.160	615.278	40	Shtëpi-Ndërtesë
48	7512353.426	4692006.384	615.278	-	Hyrje

Rilevoi / Snimio: LIRIDON SEJDIU
(emri dhe mbiemri i gjeodetit/kompanisë/ ime i prezime gjeodeta/ kompanije)

Nr. i licencës / Br. licence: 140

Nënshkrimi / Potpis:

Data e rilevimit / Datum snimanja: 25.12.2019

Aprovoi / Usvojio:
(emri dhe mbiemri i përsorit zyrtar/ ime i prezime sluzbenog lica)

Nënshkrimi / Potpis:

Data e rilevimit / Datum snimanja:

V.V.